


PIANO DI EVACUAZIONE A.S. 2022/2023

PROCEDURE DA ADOTTARE IN CASO DI ALLARME :

- Un segnale acustico prolungato accompagnato da raccomandazioni vocali segnalano una situazione di emergenza per incendio o pericolo di altra natura
- Le squadre di primo soccorso interne e i vigili del fuoco vengono attivati automaticamente alla prima segnalazione di allarme
- Attenersi scrupolosamente alle istruzioni annunciate dall'impianto di diffusione sonora
- Evacuare immediatamente il fabbricato utilizzando le uscite di sicurezza più vicine indicate da apposita segnaletica e riportate nella presente planimetria
- Mantenere la calma ed evitare di trasmettere il panico ad altre persone
- Prestare assistenza a chi si trova in difficoltà, se avete la garanzia di riuscire nell'intento
- Restare fermi nei punti di raccolta esterni seguendo le indicazioni degli addetti alla gestione dell'emergenza per non intralciare le operazioni di soccorso rendendovi disponibili a fornire eventuali utili informazioni ai soccorritori
- Non rientrare nell'edificio fino a quando non vengono ripristinate le condizioni di normalità

| LEGENDA | |
|---|--|
| | VOI SIETE QUI |
| | LIMITE DEL COMPARTO ANTINCENDIO |
| | USCITA DI SICUREZZA PIU' VICINA |
| | LUOGO SICURO |
| SEGNALETICA DI SICUREZZA ED ATTREZZATURE ANTINCENDIO DISPONIBILI NELLA GALLERIA | |
| | USCITA DI EMERGENZA |
| | PERCORSO/USCITA DI EMERGENZA VERSO DESTRA / SINISTRA |
| | USCITA DI EMERGENZA |
| | PERCORSO/USCITA DI EMERGENZA VERSO DESTRA / SINISTRA |
| | SCALA DI EMERGENZA SALITA A DESTRA / SINISTRA |
| | SPAZIO CALMO DISABILI |
| | IDRANTI UNI 45 |
| | ESTINTORI |
| | ESTINTORI A CO ₂ |
| | PULSANTI DI ALLARME |
| | QUADRO ELETTRICO |
| | DIVIETO DI USARE L'ASCENSORE |
| INTERRUTTORE ELETTRICO DI PIANO | |

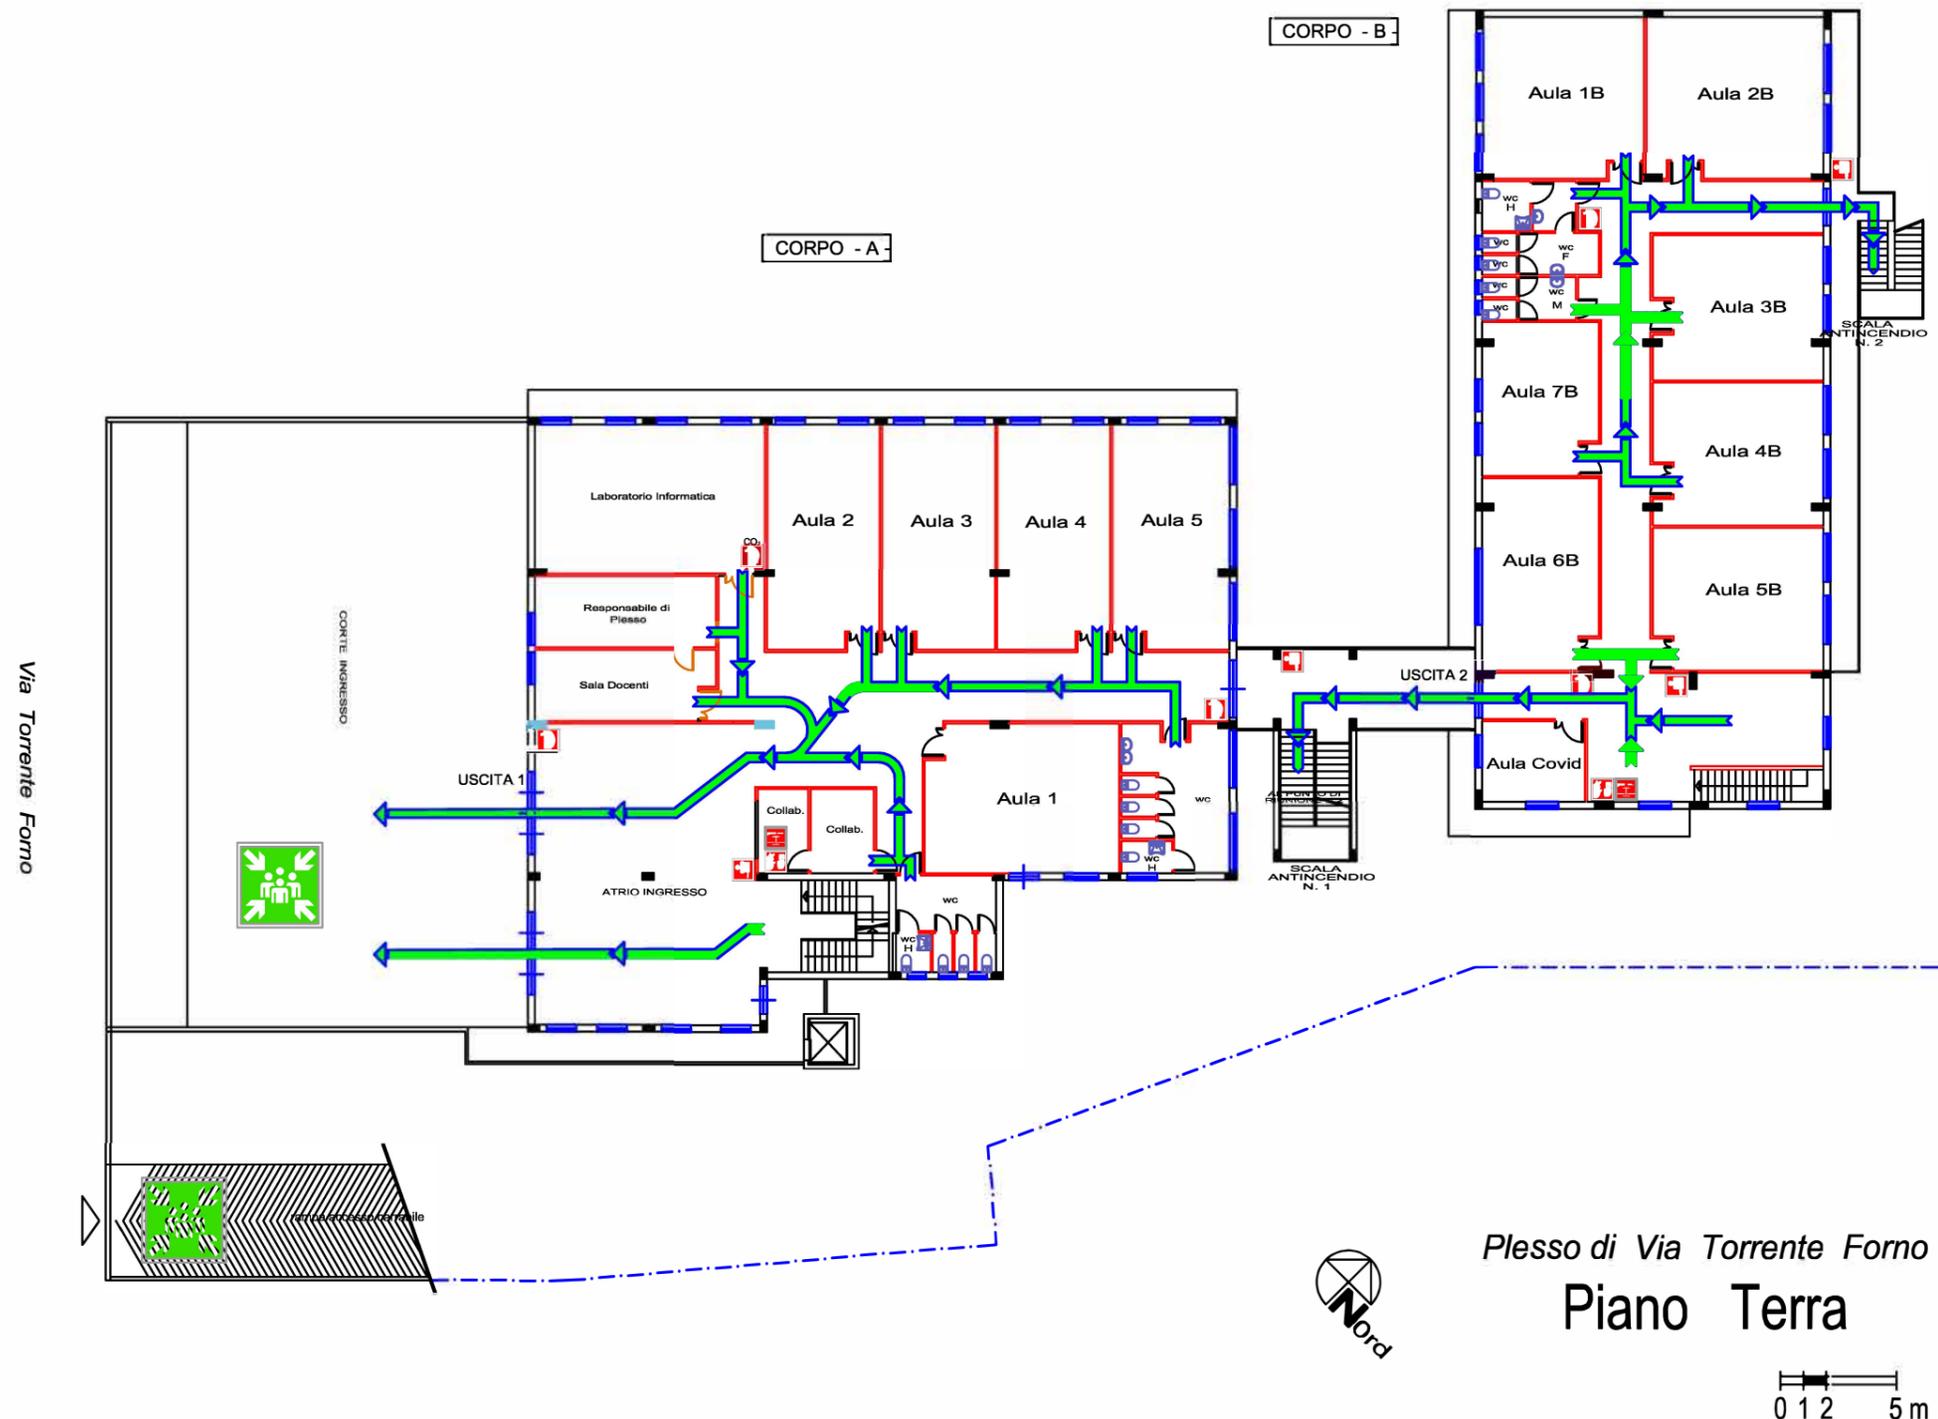

Plesso di Via Torrente Forno
Piano Terra

0 1 2 5 m