

RESPONSABILE DEL SERVIZIO DI
PREVENZIONE E PROTEZIONE
(Ing. Guglielmo Lacava)


PIANO DI EVACUAZIONE A.S. 2022/2023

PROCEDURE DA ADOTTARE IN CASO DI ALLARME :

- Un segnale acustico prolungato accompagnato da raccomandazioni vocali segnalano una situazione di emergenza per incendio o pericolo di altra natura
- Le squadre di primo soccorso interne e i vigili del fuoco vengono attivati automaticamente alla prima segnalazione di allarme
- Attenersi scrupolosamente alle istruzioni annunciate dall'impianto di diffusione sonora
- Evacuare immediatamente il fabbricato utilizzando le uscite di sicurezza più vicine indicate da apposita segnaletica e riportate nella presente planimetria
- Mantenere la calma ed evitare di trasmettere il panico ad altre persone
- Prestare assistenza a chi si trova in difficoltà, se avete la garanzia di riuscire nell'intento
- Restare fermi nei punti di raccolta esterni seguendo le indicazioni degli addetti alla gestione dell'emergenza per non intralciare le operazioni di soccorso rendendovi disponibili a fornire eventuali utili informazioni ai soccorritori
- Non rientrare nell'edificio fino a quando non vengono ripristinate le condizioni di normalità

LEGENDA		
	VOI SIETE QUI	
	LIMITE DEL COMPARTO ANTINCENDIO	
	USCITA DI SICUREZZA PIU' VICINA	
	LUOGO SICURO	
SEGNALETICA DI SICUREZZA ED ATTREZZATURE ANTINCENDIO DISPONIBILI NELLA GALLERIA		
SEGNALETICA DI SICUREZZA LUMINOSA		USCITA DI EMERGENZA
		PERCORSO/USCITA DI EMERGENZA VERSO DESTRA / SINISTRA
SEGNALETICA DI SICUREZZA		USCITA DI EMERGENZA
		PERCORSO/USCITA DI EMERGENZA VERSO DESTRA / SINISTRA
		SCALA DI EMERGENZA SALITA A DESTRA / SINISTRA
		SPAZIO CALMO DISABILI
		IDRANTI UNI 45
		ESTINTORI
		ESTINTORI A CO ₂
		PULSANTI DI ALLARME
		QUADRO ELETTRICO
		DIVIETO DI USARE L'ASCENSORE
	INTERRUTTORE ELETTRICO DI PIANO	

Via Torrente Forno

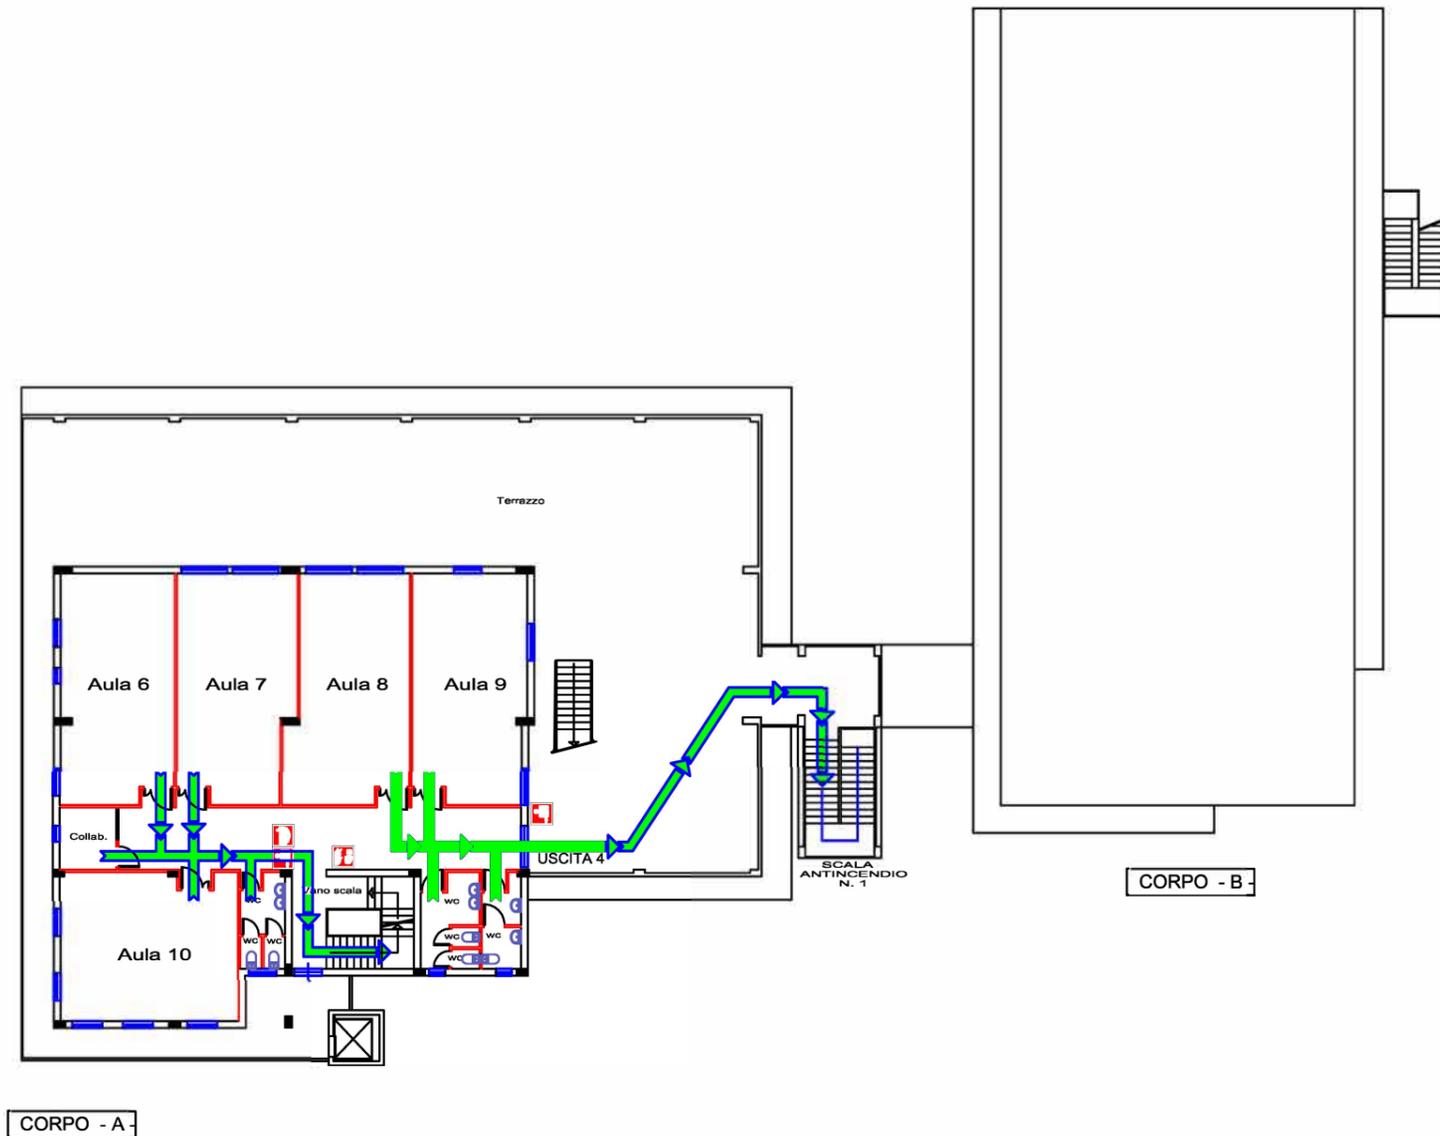

Plesso di Via Torrente Forno
Piano Primo

0 1 2 5 m