


Ubicazioni classi, percorsi alunni, compartimenti e servizi igienici di pertinenza

  
Percorso **rosso** classi:  
1A ARTISTICO

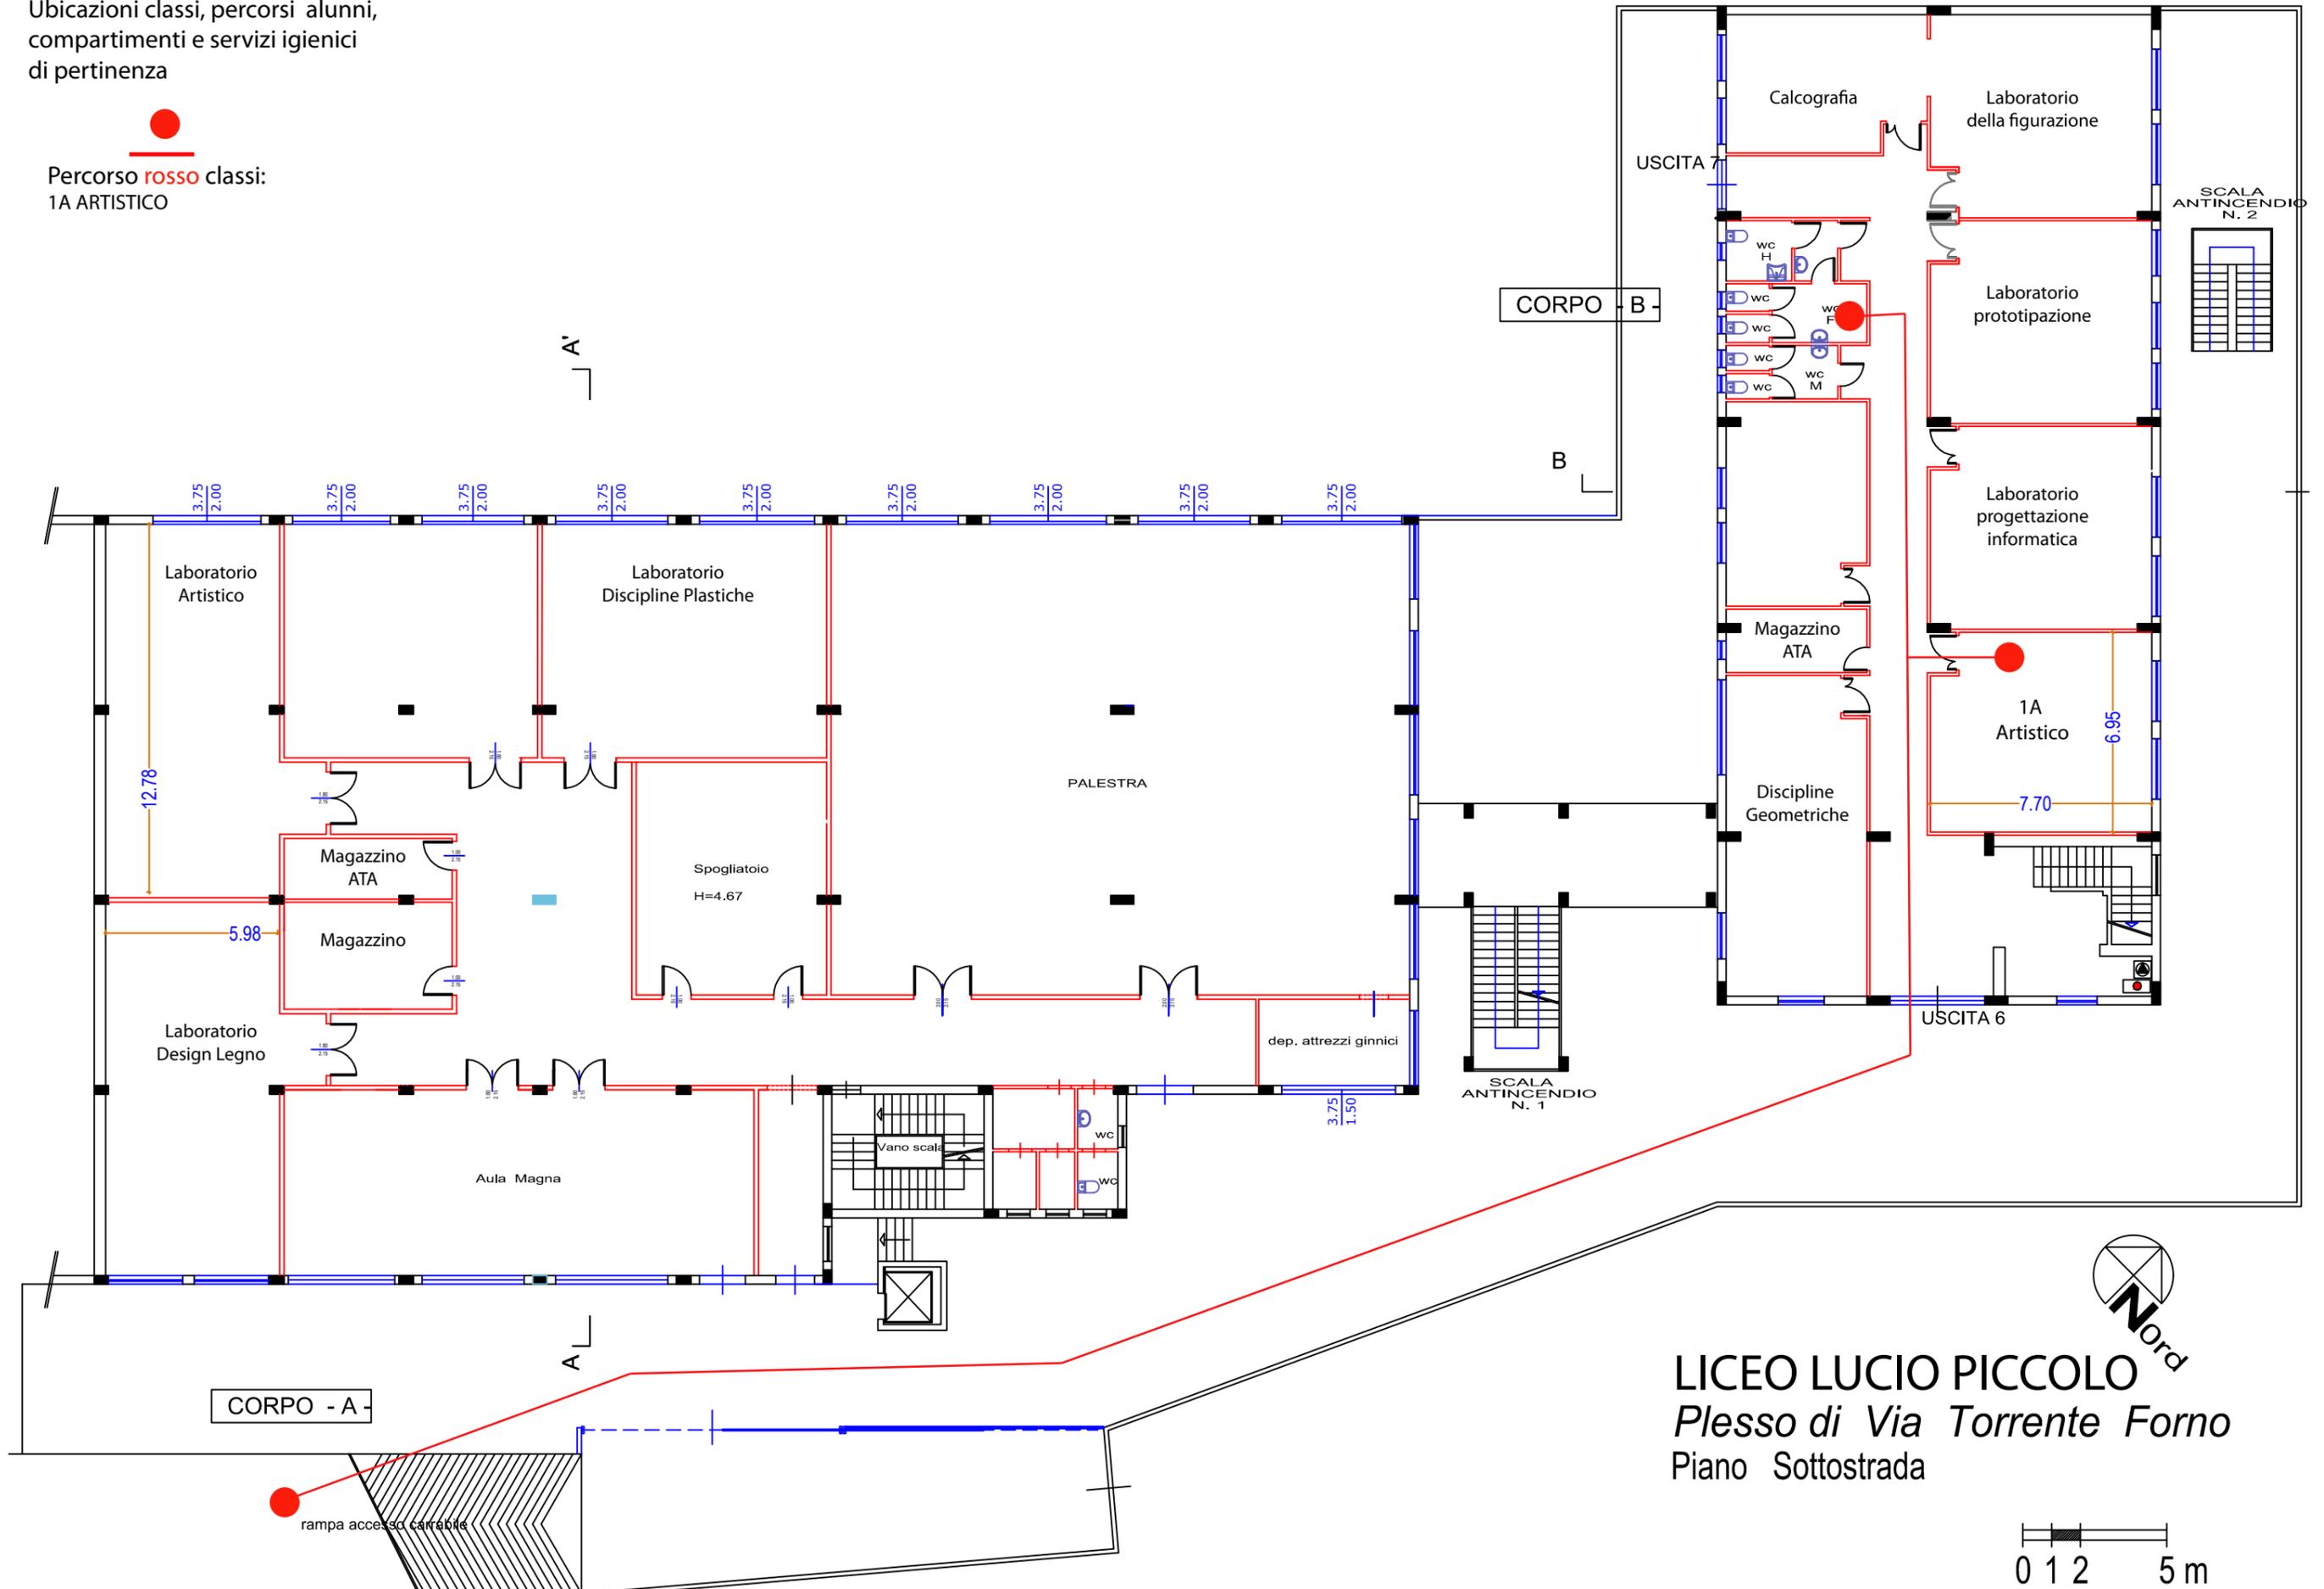

LICEO LUCIO PICCOLO  
Plesso di Via Torrente Forno  
Piano Sottostrada

0 1 2 5 m